


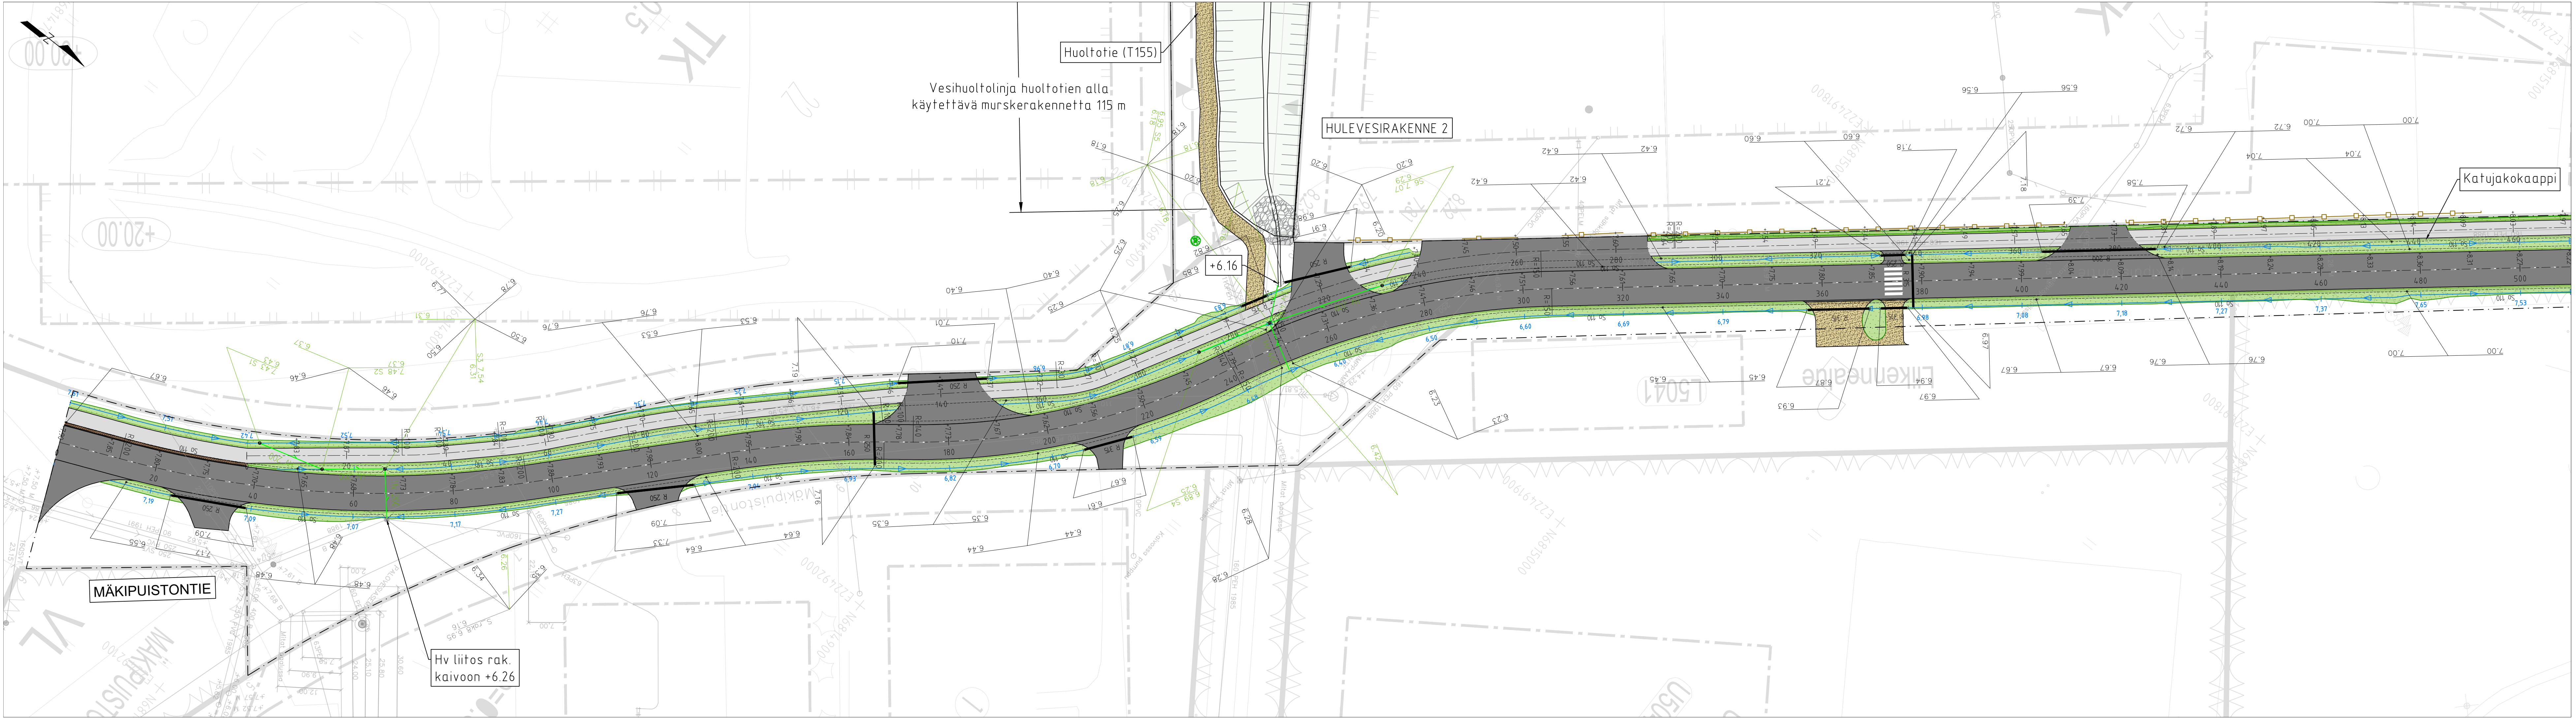

HYVÄKSYTTY
päivänä _____ kuuta
vuonna _____
Porin kaupunki
TEKNINEN LAUTAKUNTA

- MERKINNÄT**
- Katualueen raja
 - KORKEUDET JA KUIVATUS**
 - Nyk. hulevesi
 - Nyk. jätevesi
 - Nyk. vesijohto
 - Painanne, pohjan korko ja virtaussuunta
 - Hulevesikaivo, ritiläkansi
 - Suunniteltu hulevesi
 - Rumpu
 - S0 pumppaamo ja paineviemäri
 - Salaajaputki ja tarkastuskaivo
 - PINNOITTEET**
 - Ajorata, asfaltti
 - Yhdistetty pyörä- ja jalkakäytävä, asfaltti
 - VARUSTEET JA KALUSTEET**
 - Nyk. aita
 - ISTUTETTAVA KASVILLISUUS**
 - Nurmi (erotuskaista, ojat, luiskat)

Merkki	Muutos	Pvm	Suunnittelija	Hyväksyjä
Koordinaattijärjestelmä ETRS-GK22 Korkeusjärjestelmä N2000 Mittakaava 1:500				
Kaupunginosa Kartano				
Hanketunnus	Hanke			
30117	Mäkipuistontien rakennussuunnitelma			
Kohde				
Mäkipuistontie				
Suunnitteluvaihe		Asiakirjatyyppi		
Aihe		Katu- ja rakennussuunnitelma		
Asiasisältö Asemapiirros				
 Maveplan Oy Puijonkatu 14 LH 7 70111 Kuopio puh. 044 556 9186		 Porin kaupunki Tekninen toimiala PL 121 28101 Pori		
Suunnittelija	Leevi Kettunen	Suunnitteluttaja Jari Lehesvuori		
Projektipäällikkö	Sanna Pitkänen	Pvm	Piiir.no	
Piiir.nro (konsultti)	30117/AP1	30.4.2026		