


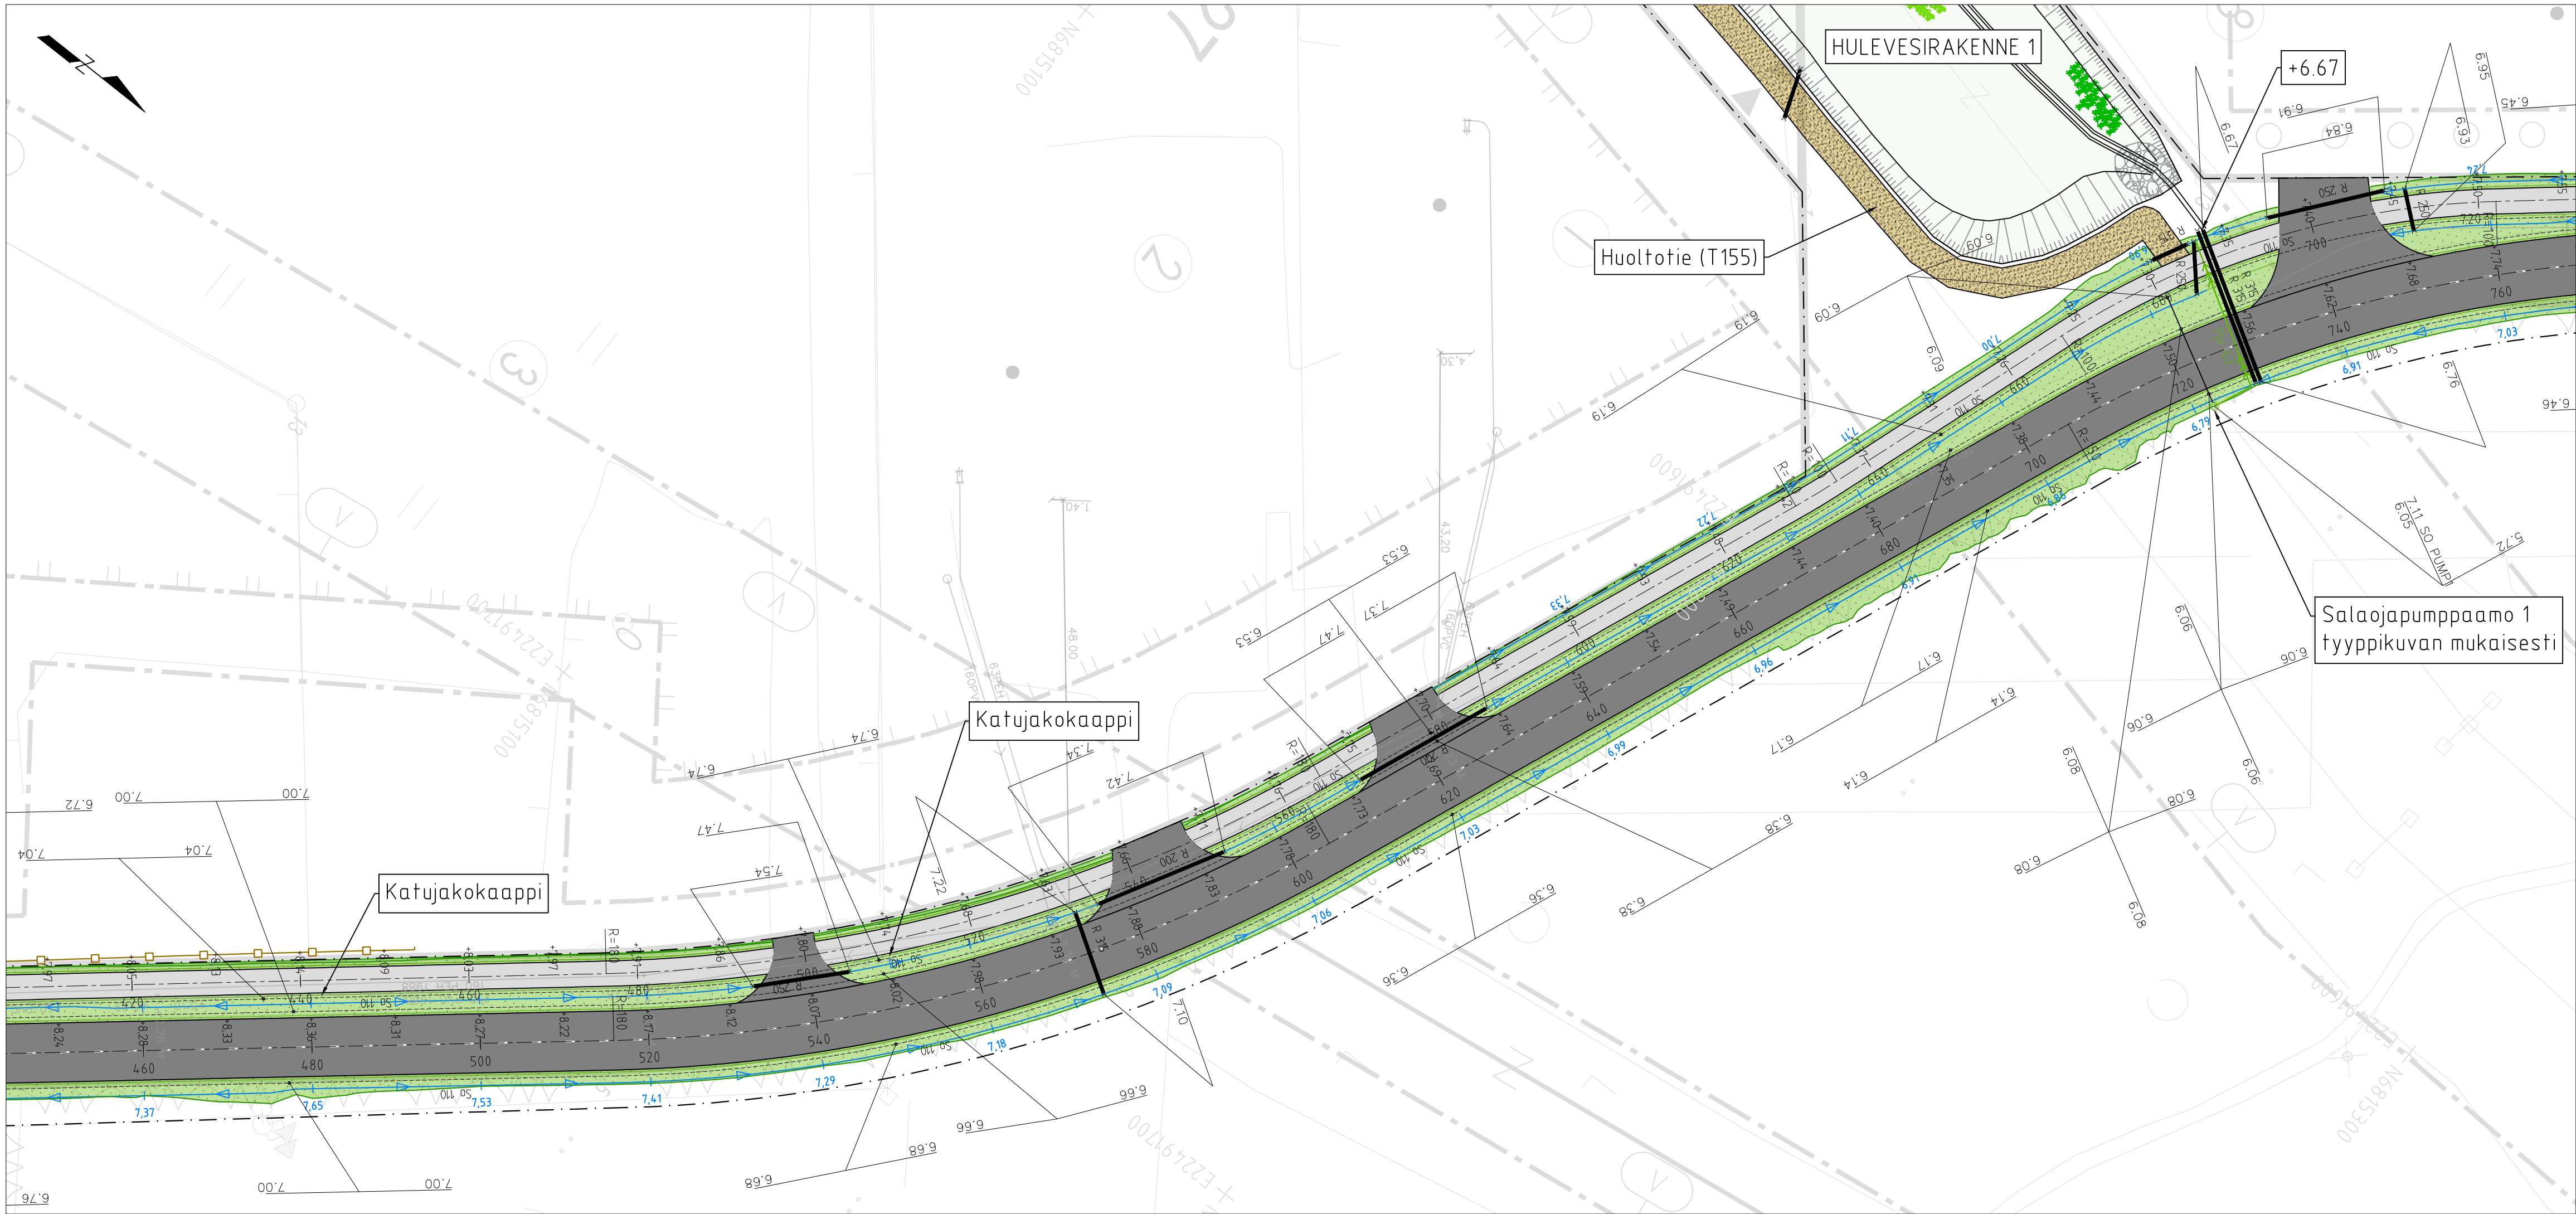

HYVÄKSYTTY
____ päivänä ____ kuuta
vuonna ____
Porin kaupunki
TEKNINEN LAUTAKUNTA

- MERKINNÄT**
- Katualueen raja
 - KORKEUDET JA KUIVATUS**
 - Nyk. hulevesi
 - Nyk. jätevesi
 - - - Nyk. vesijohto
 - Painanne, pohjan korko ja virtaussuunta
 - ⊙ Hulevesikaivo, ritiläkansi
 - Suunniteltu hulevesi
 - Rumpu
 - SO pumppaamo ja paineviemäri
 - Salaajaputki ja tarkastuskaivo
 - PINNOITTEET**
 - Ajorata, asfaltti
 - Yhdistetty pyörä- ja jalkakäytävä, asfaltti
 - VARUSTEET JA KALUSTEET**
 - Nyk. aita
 - ISTUTETTAVA KASVILLISUUS**
 - Nurmi (erotuskaista, ojat, luiskat)

Merkki	Muutos	Pvm	Suunnittelija	Hyväksyjä
Koordinaattijärjestelmä		ETRS-GK22	Korkeusjärjestelmä	N2000
		Mittakaava	1:500	
Kaupunginosa Kartano				
Hanketunnus		Hanke		
30117		Mäkipuistontien rakennussuunnitelma		
Kohde				
Mäkipuistontie				
Suunnitteluvaihe		Asiakirjatyyppi		
Aihe		Katu- ja rakennussuunnitelma		
Asiasisältö				
Asemapiirros				
Maveplan Maveplan Oy Puijonkatu 14 LH 7 70111 Kuopio puh. 044 556 9186		Porin kaupunki Tekninen toimiala PL 121 28101 Pori		
Suunnittelija		Suunnitteluttaja		
Leevi Kettunen		Jari Lehesvuori		
Projektipäällikkö		Pvm		Piir.nro
Sanna Pitkänen		30.4.2026		
Piir.nro (konsultti)		30117/AP2		