


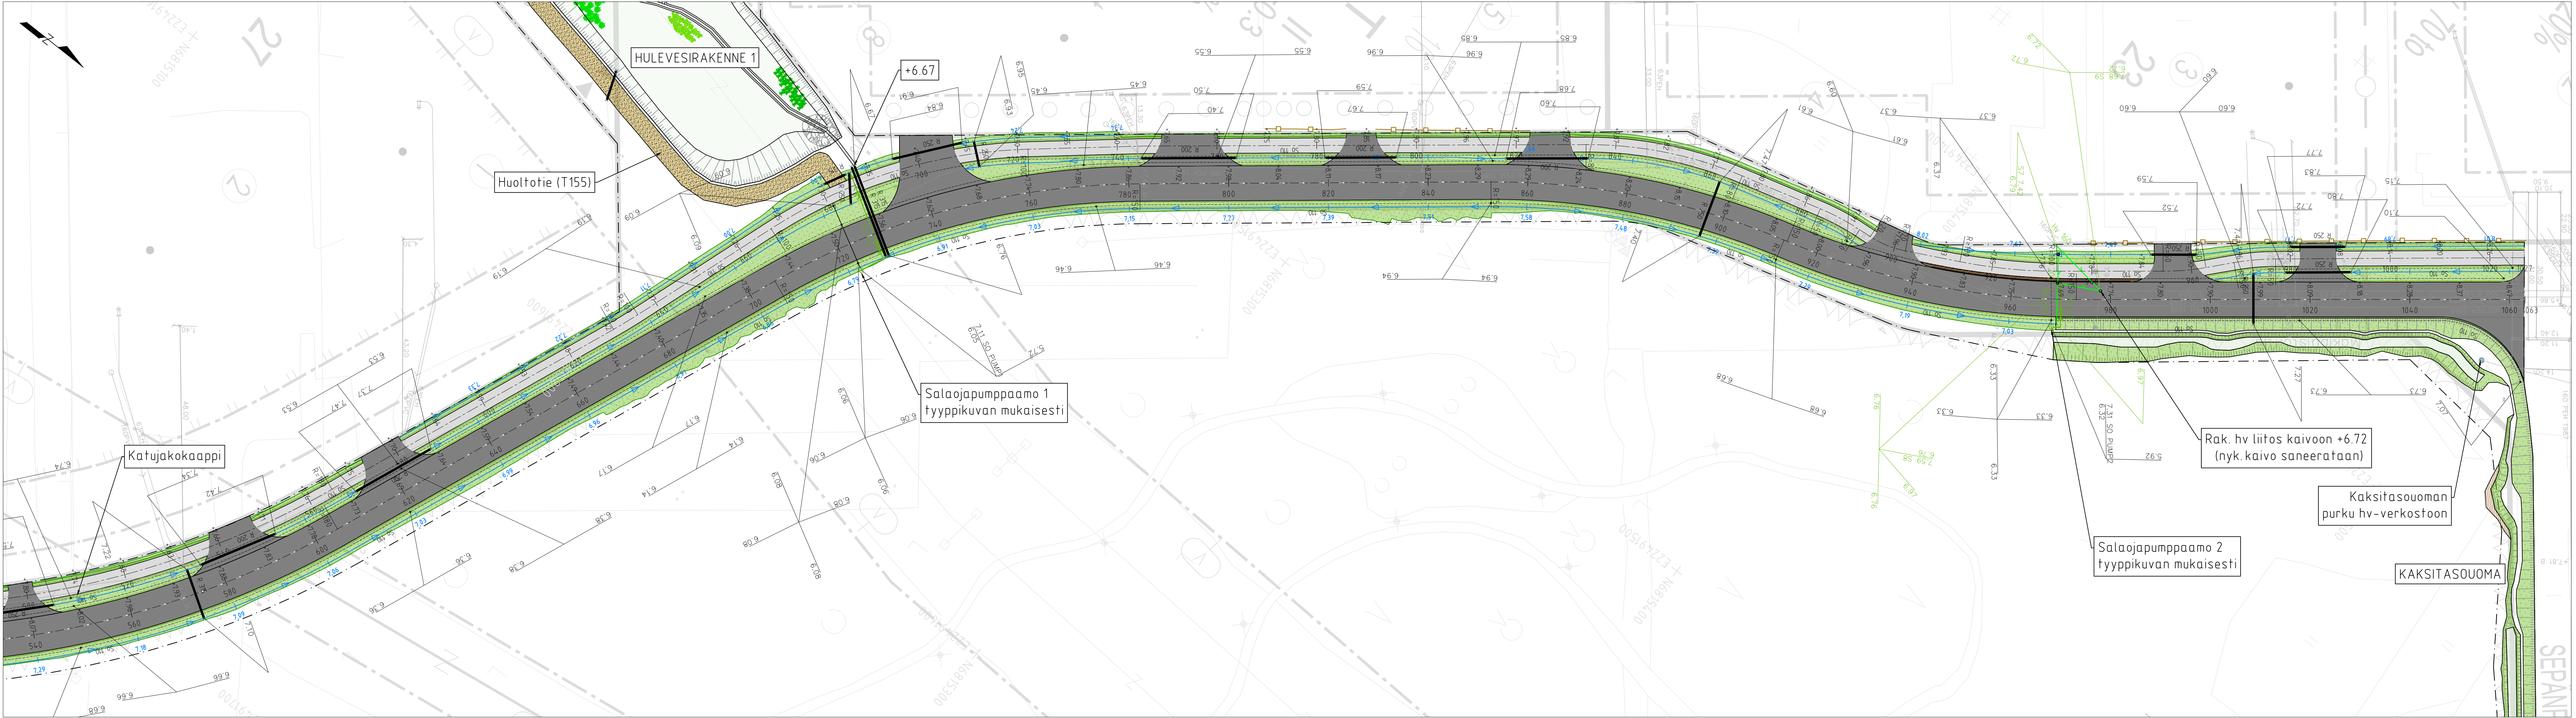

MERKINNÄT

- Katualueen raja
- KORKEUDET JA KUIVATUS
 - Nyk. hulevesi
 - Nyk. jätevesi
 - Nyk. vesijohto
 - Painanne, pohjan korko ja virtaussuunta
 - Hulevesikaivo, ritiläkansi
 - Suunniteltu hulevesi
 - Rumpu
 - SO pumppaamo ja paineviemäri
 - Salaajaputki ja tarkastuskaivo
- PINNOITTEET
 - Ajorata, asfaltti
 - Yhdistetty pyörä- ja jalkakäytävä, asfaltti
- VARUSTEET JA KALUSTEET
 - Nyk. aita
- ISTUTETTAVA KASVILLISUUS
 - Nurmi (erotuskaista, ojat, luiskat)

HYVÄKSYTTY

... päivänä ... kuuta
... vuonna ...

Porin kaupunki
TEKNINEN LAUTAKUNTA

Merkki	Muutos		Pvm	Suunnittelija	Hyväksyjä
Koordinaattijärjestelmä		ETRS-GK22	Korkeusjärjestelmä	N2000	Mittakaava 1:500
Kaupunginosa Kartano					
Hanketunnus		Hanke			
30117		Mäkipuistontien rakennussuunnitelma			
Kohde					
Mäkipuistontie					
Suunnitteluvaihe			Asiakirjatyyppi Katu- ja rakennussuunnitelma		
Aihe					
Asiasiasältö Asemapiirros					
 Maveplan				Porin kaupunki Tekninen toimiala PL 121 28101 Pori	
Suunnittelija		Leevi Kettunen		Suunnitteluttaja Jari Lehesvuori	
Projektipäällikkö		Sanna Pitkänen		Pvm	Piir.nro
Piir.nro (konsultti)		30117/AP3		30.4.2026	