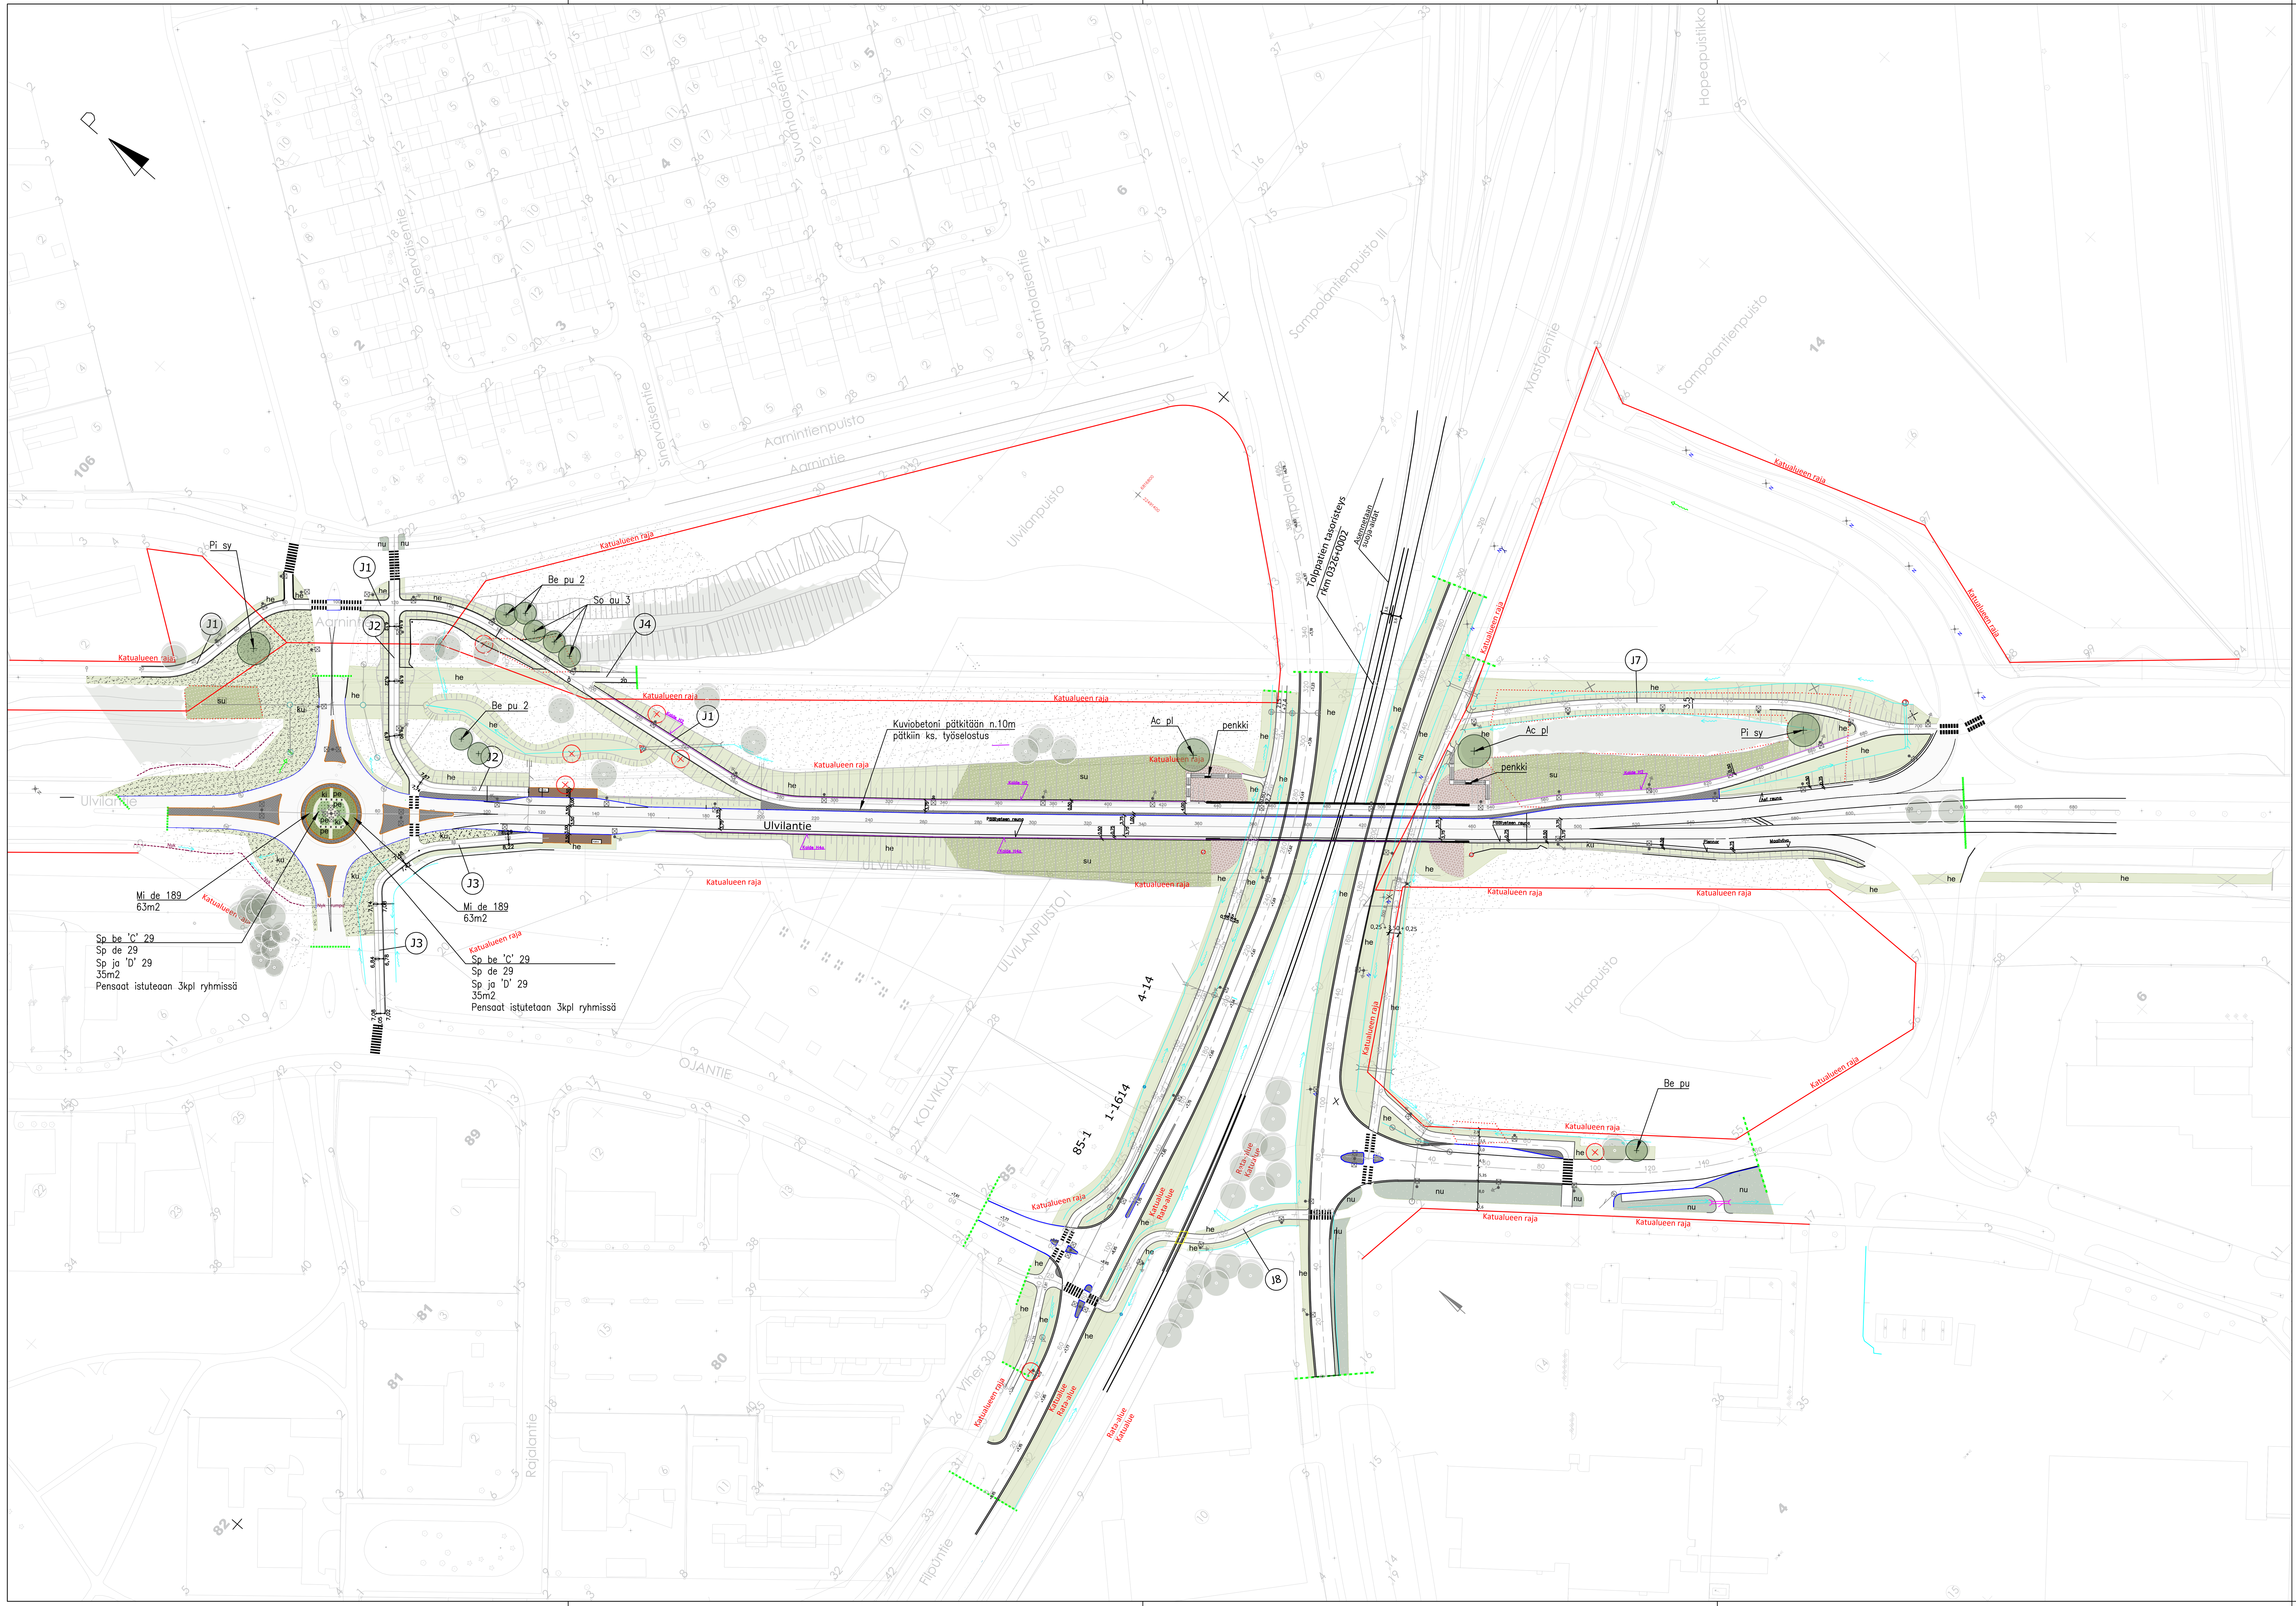


MERKINTÖJEN SELITTEET

Merkintä	Selite
	Säilyvä lehtipuu/havupuu, likimääräinen sijainti
	Säilyvä puusto
	Säilyvä nurmi/niitty
	Poistettava kasvillisuus/puu, likimääräinen sijainti
	Istutettava yksittäinen maisemapuu
	Istutettava lehtipuu
pe	Lehtipensasistutus, matala pensas, kasvualusta 400mm
pe	Havupensasistutus, matala pensas, kasvualusta 400mm
nu	Kukkiva nurmi R3, kasvualusta 150mm
ku	Kuivaniitty R3, kuivaniittyseos, kasvualusta 200mm, kasvualustaan lisätään hiekkaa ks. työselostus
he	Heinäniitty R3, heinäniittyseos, kasvualusta 200mm
su	Suojaniitty A4, suojaheinäseos, kasvualusta 200mm, kasvillisuus saa kehittyä luontaisesti
ki	Kierrätyskivipaadet, ks. työselostus - Nykyiset kiertoliittymän istutuksen koristekivipaadet - Kivipaadet asennetaan pystyyn torneiksi riviin
	Kivituhka, murske 0-11mm (kiertoliittymän huoltokäytävä)
	Kuviobetoni, betonielementti (HI-8 Ingles), muotin koko 757x432 mm, harmaa (betoni), asennus, ks. työselostus
	Betonikivi, klassikkokivi 115x115x80mm, harmaa
	Betonikivi, kartanokivi 278x138x60mm, harmaa, 1/2 tiililadonta, ks. työselostus
	Järjestetty kiviheitoke 200-400mm, ks. työselostus
	Eroosiosuojaus, kiviheitoke 150-300mm
	Betonireunakivi harmaa
	Luonnonkivi reunakivi (kiertoliittymän ympäristö)
penkki	Käsi- ja selkänojallinen penkki, ASEMA-teräspenkki, Abau Design, 2000x900x500mm istuinosan materiaali lehtikuusi, teräosa maalattu RAL 6019 pastellin vihreä
	Valaisin erillisen suunnitelman mukaan
	Portaat erillisen suunnitelman mukaan
	Kaivojen kannet erillisen suunnitelman mukaan

KASVILUETTELO:

Tunnus	Laji	Vyöhyke	Taimikoko	Ist. et.	Kpl
Puut					
Ac pl	Acer platanoides, metsävaahtera	I-IV(V)	rym 14-16	-	2
Be pu	Betula Pubescens, hieskoivu	I-VIII	rym 10-12	-	5
Pi sy	Pinus sylvestris, metsämänty	I-VIII	250-300	-	3
So au	Sorbus aucuparia, kotipihlaja	I-VIII	rym 8-10	-	3
Pensaat					
Mi de	Microbiota decussata, tuivio	I-VI	30-40	0,6	378
Sp be 'C'	Spiraea betulifolia 'COURISPI01' Pink Sparkler, koivuangervo	I-IV	30-50	0,65	58
Sp de	Spiraea densiflora, rinneangervo	I-V	30-50	0,65	58
Sp ja 'D'	Spiraea japonica 'Darts Red', tummaruusuangervo	I-IV	30-50	0,65	58

Pensaat astiataimina tai avojuurisina riippuen istutusajankohdasta

Kuivaniittyseos 150g/100m2

Anthemis tinctoria, keltasauramo
Campanula rotundifolia, kissankello
Cynoglossum amabile, kesälemmikki
Dianthus deltoides, ketoneilikka
Echium vulgare, neidonkieli
Gypsophila elegans, kesäharso
Lotus corniculatus, keltamaite
Lychnis viscaria, mäkitervakko
Pilosella officinarum, huopakeltamo
Trifolium aureum, kelta-apila

Suojaheinäseos 50g/100m2


Agrostis capillaris, nurmirölli
Festuca brevipila, jäykkänata
Festuca rubla, punanata
Lolium perenne, englanninraiheinä

Heinäniittyseos 200g/100m2

Agrostis capillaris, nurmirölli
Festuca brevipila, jäykkänata
Festuca rubla, punanata
Lolium perenne, englanninraiheinä

Kukkiva nurmisiemenseos 200g/100m2

Nurmisiemenseos, 50%
Dianthus deltoides, ketoneilikka, 10%
Prunella vulgaris, niittyhumala, 10%
Trifolium repens, valkoapila, 10%
Veronica chamaedrys, nurmitädyke, 10%
Viola Canina, aho-orvokki, 10%

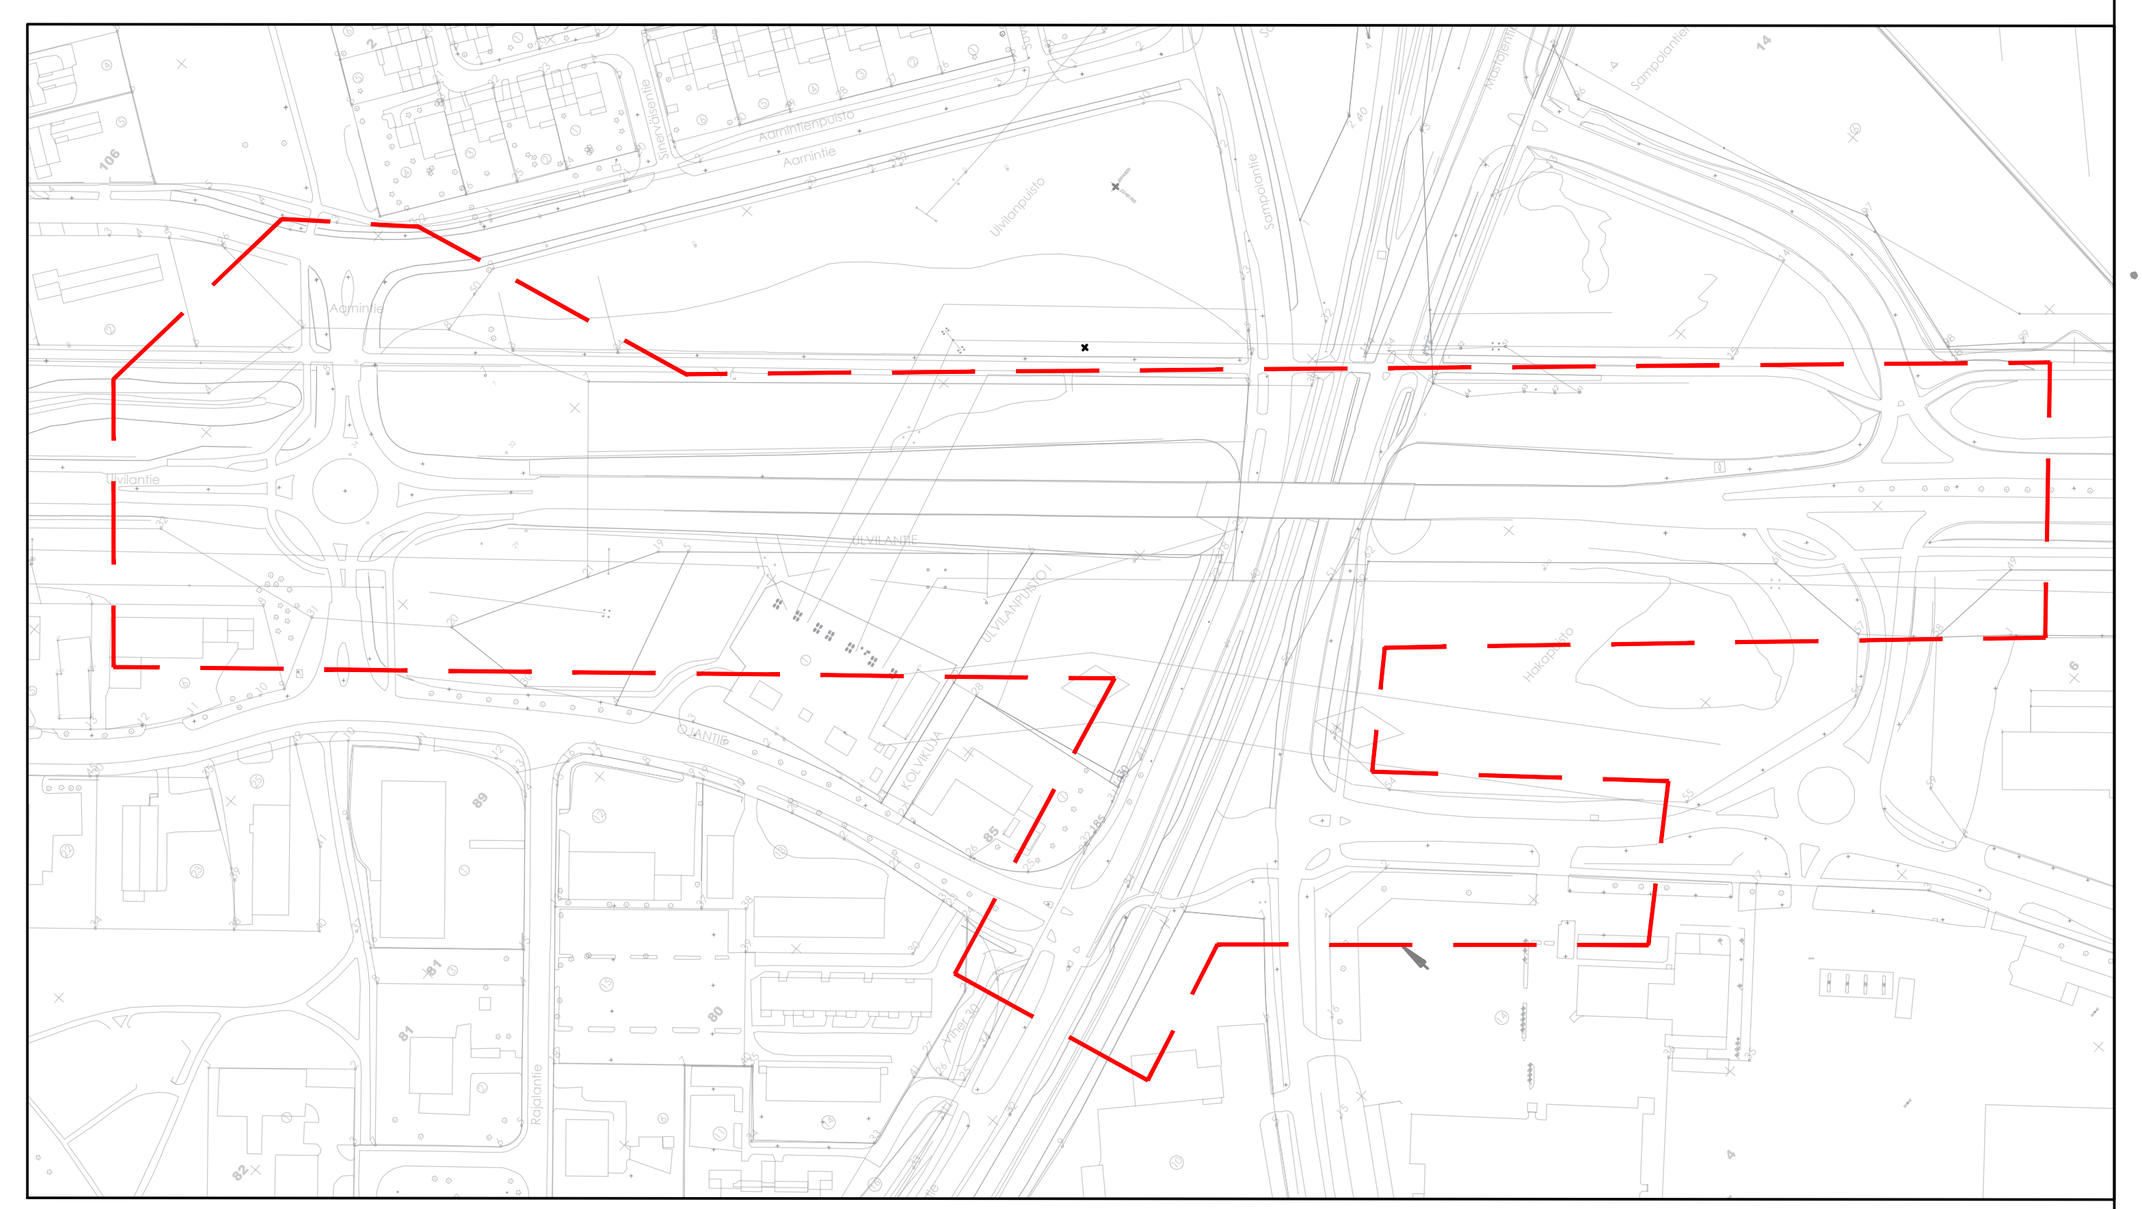

Merkki/Pvm	Muutos	Suunn.	Tark.

Hankkeen nimi
Impolan ylikulkusilta
Katusuunnitelma

Piirustuksen sisältö
Suunnitelmakartta
Impolan ylikulkusillan yleissuunnitelma, Pori

Toimittaja
RAMBOLL | PORI

Pvm			Pvm		
31.10.2026	Projektipäällikkö	P.Tuominen		Projektipäällikkö	M. Pennanen
	Suunnittelija	S.Ekström		Asiantuntija	

Koordinaattijärjestelmä	ETRS–GK22	Mittakaava	Piir.nro
Korjeusjärjestelmä	N2000	1:500	IN/IS 13525/49